


CENTRO STORICO DI SCIACCA (AG)
Quartiere S. LEONARDO



PROGETTO PER LA
RISTRUTTURAZIONE
E
RIDESTINAZIONE A
CASE-VANANZE

PROPRIETA':
Soc. GETA - SCIACCA -
PLANIMETRIA

Scala 1/500

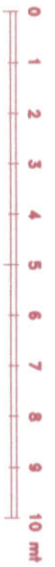

PIANTA PIANO TERRA

SCALA 1:100





PIANTA PIANO PRIMO

SCALA 1:100

Via S. Leonardo

Via S. Leonardo


Vicolo
Musa-





PIANTA PIANO SECONDO

SCALA 1:100

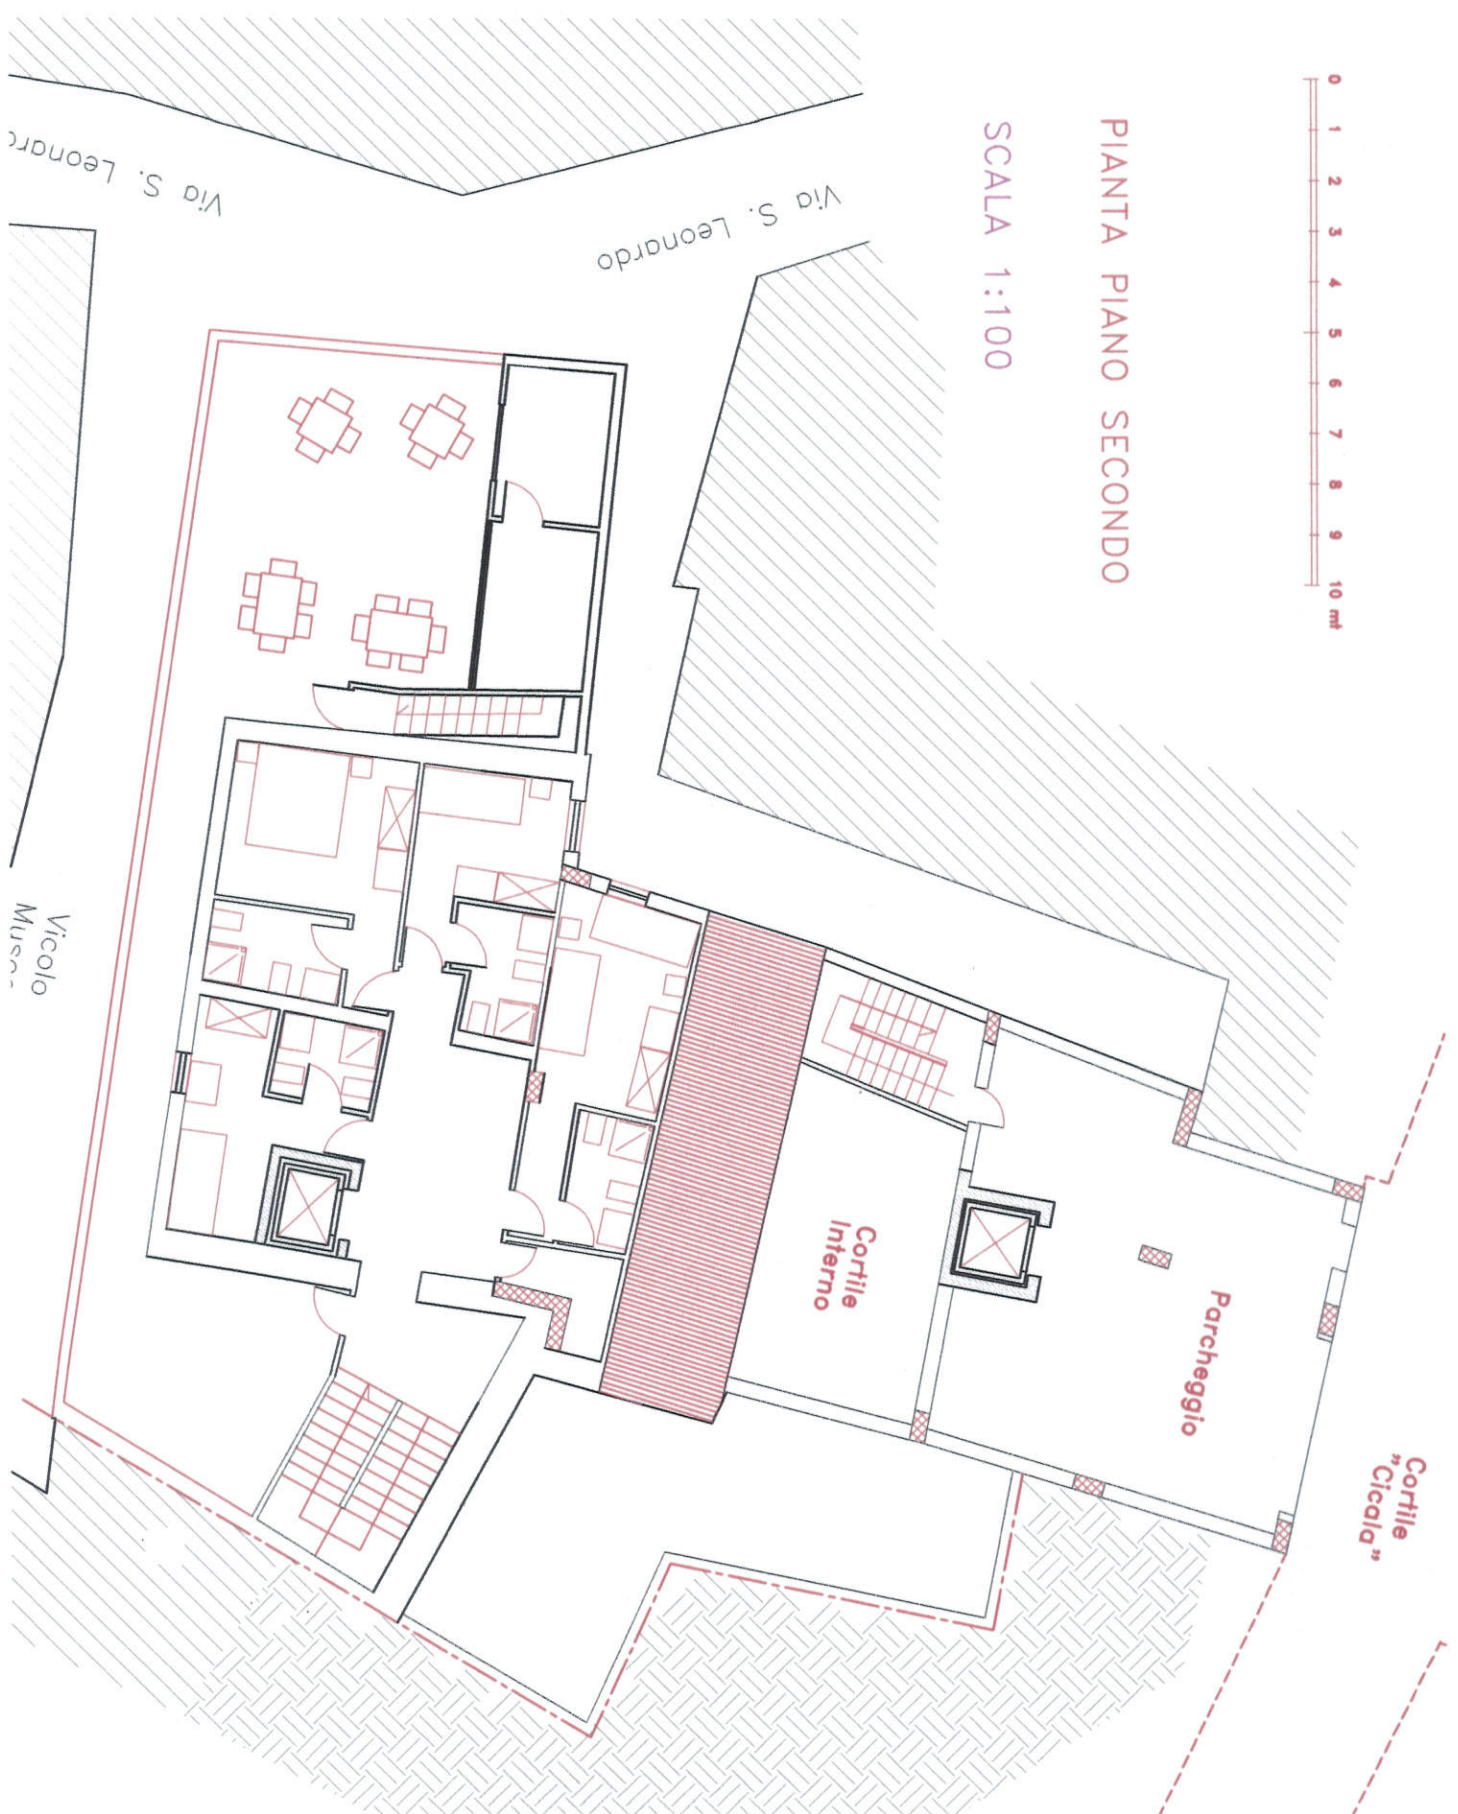



PIANTA COPERTURA


SCALA 1:100

Via S. Leonardo

Via S. Leonardo


Vicolo
Muscarnera

Cortile
"Cicala"

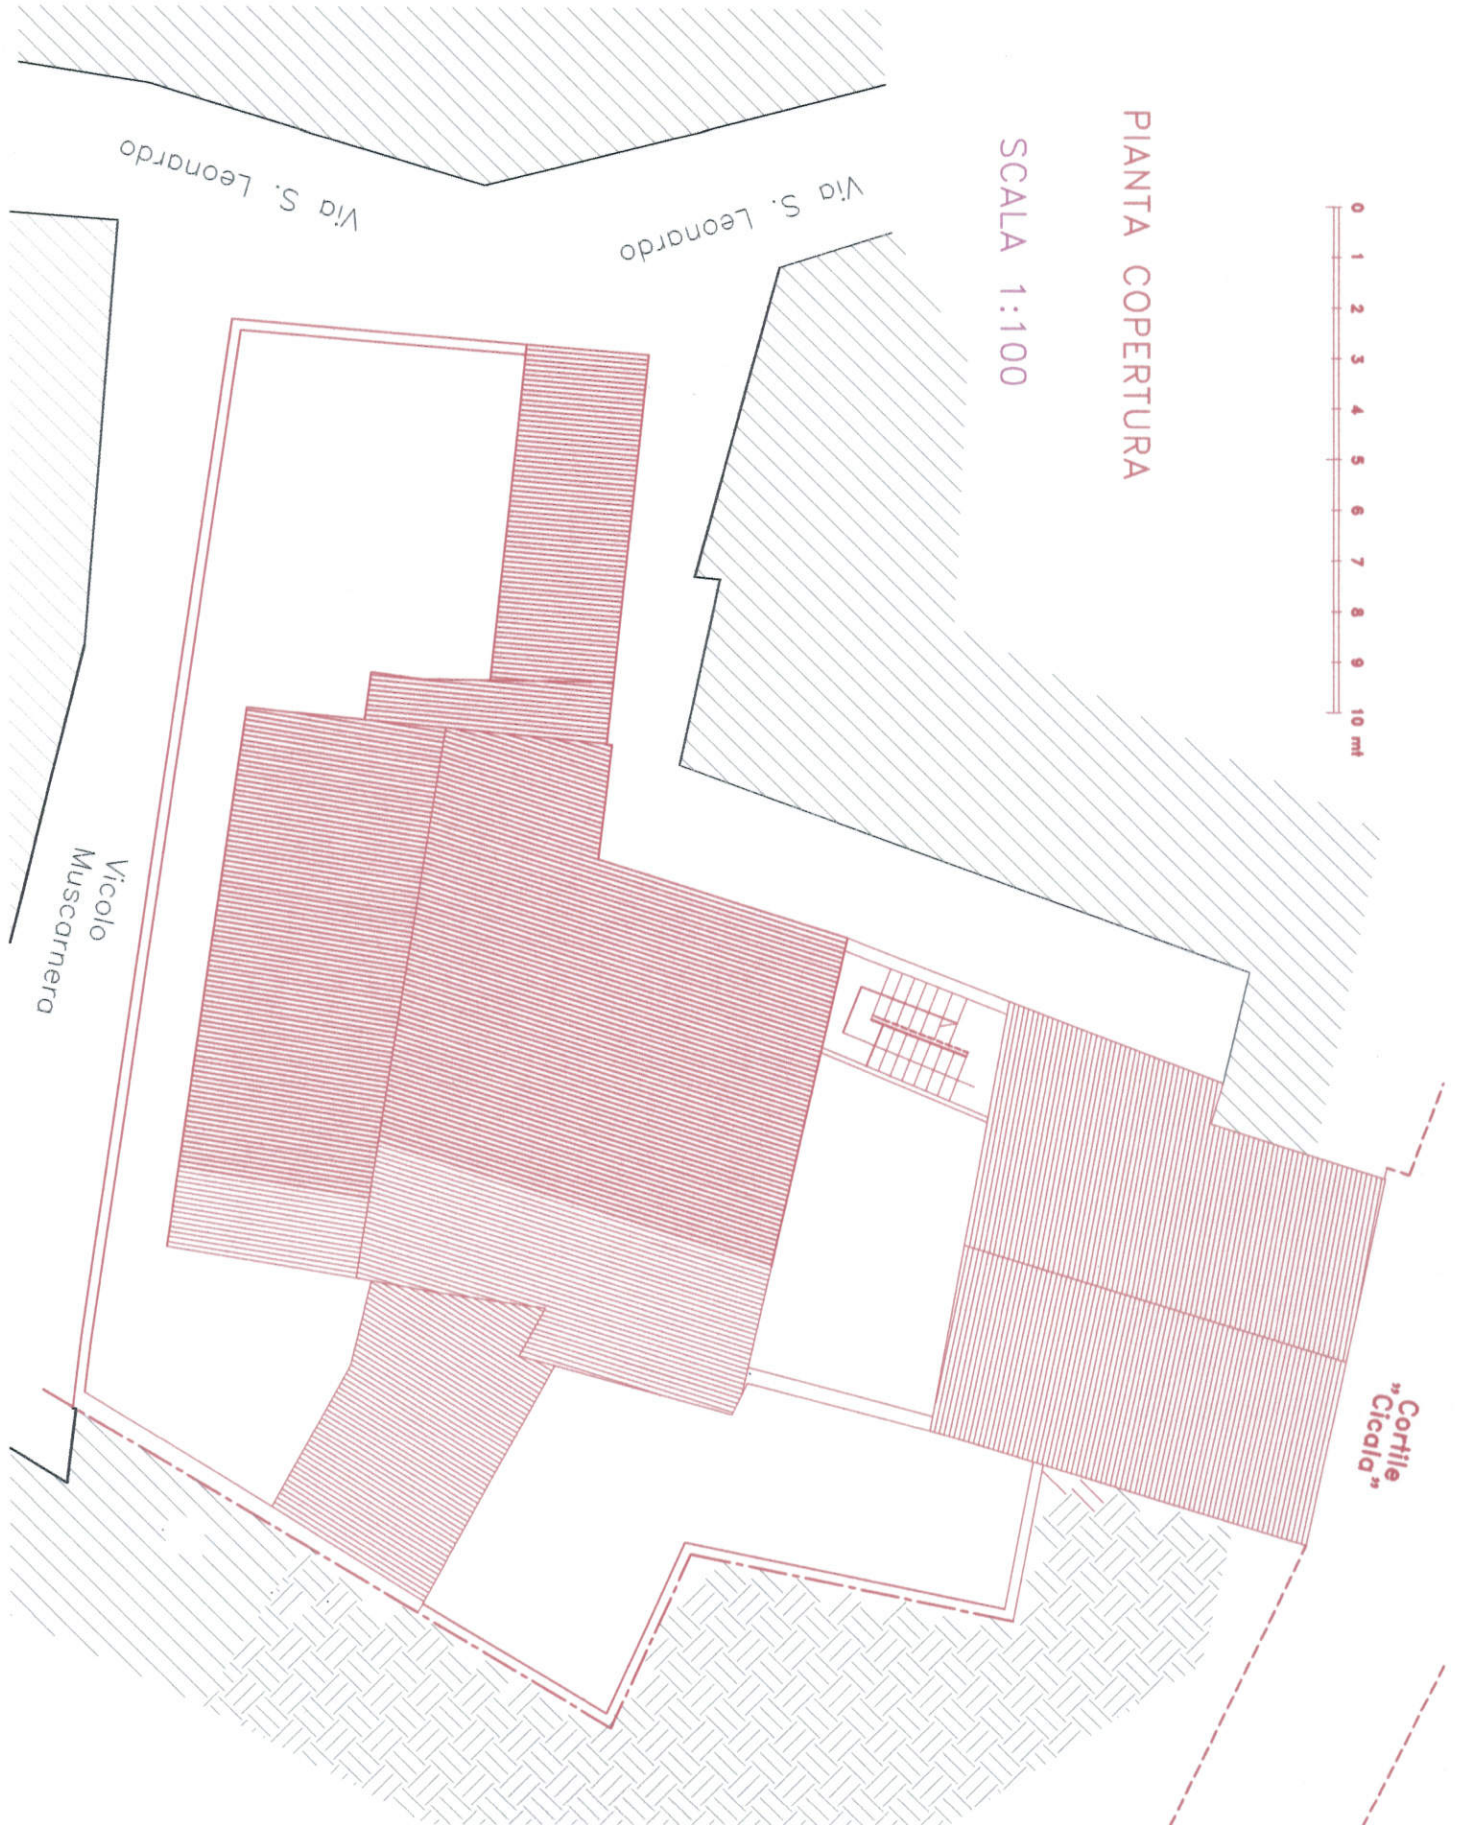


PROSPETTO Vicolo Muscarnera

SCALA 1:100

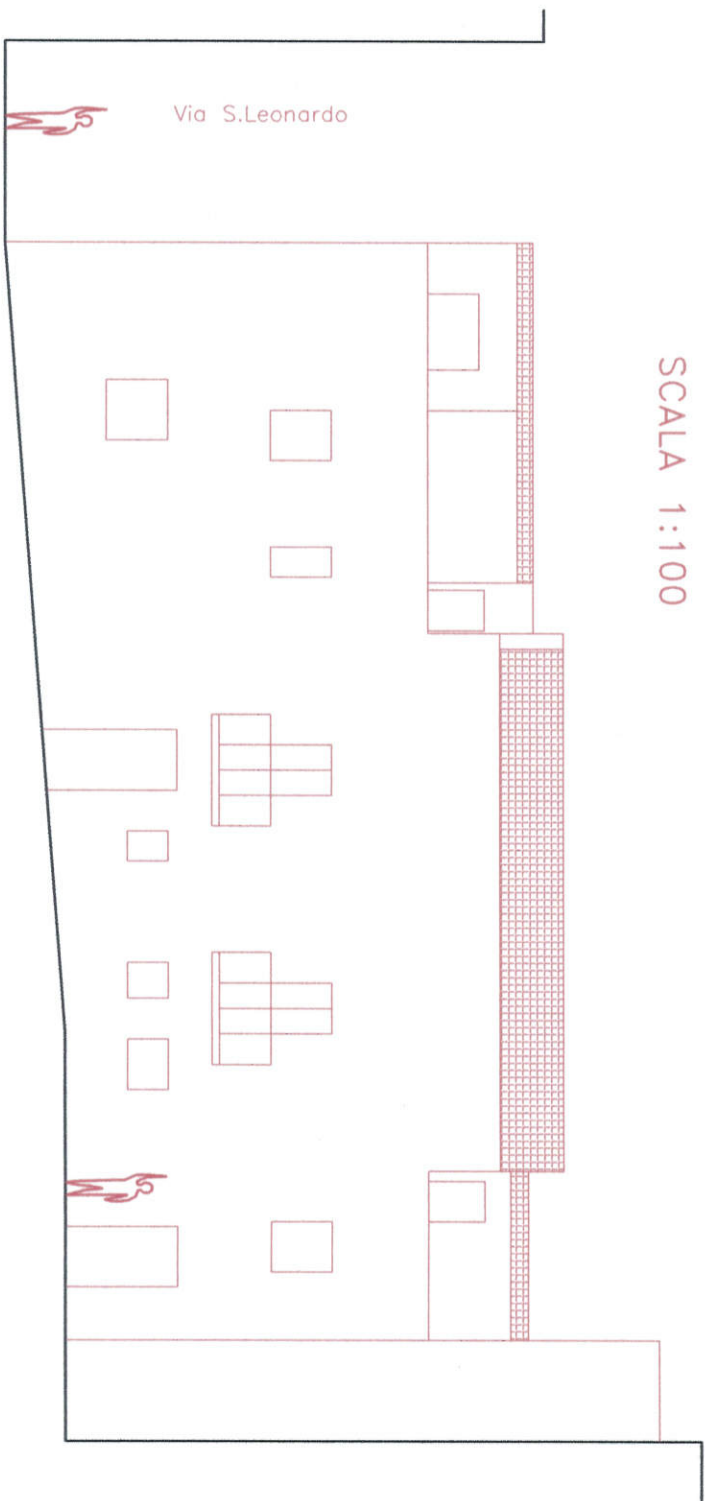

0 1 2 3 4 5 6 7 8 9 10 mt

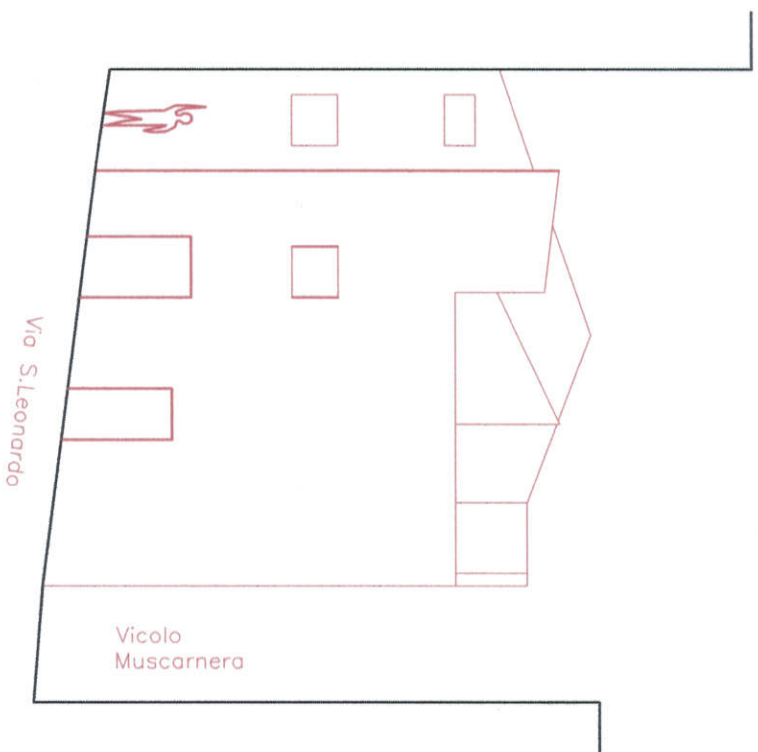


PROSPETTO Via S. Leonardo

SCALA 1:100



SEZIONE B-B

SCALA 1:100

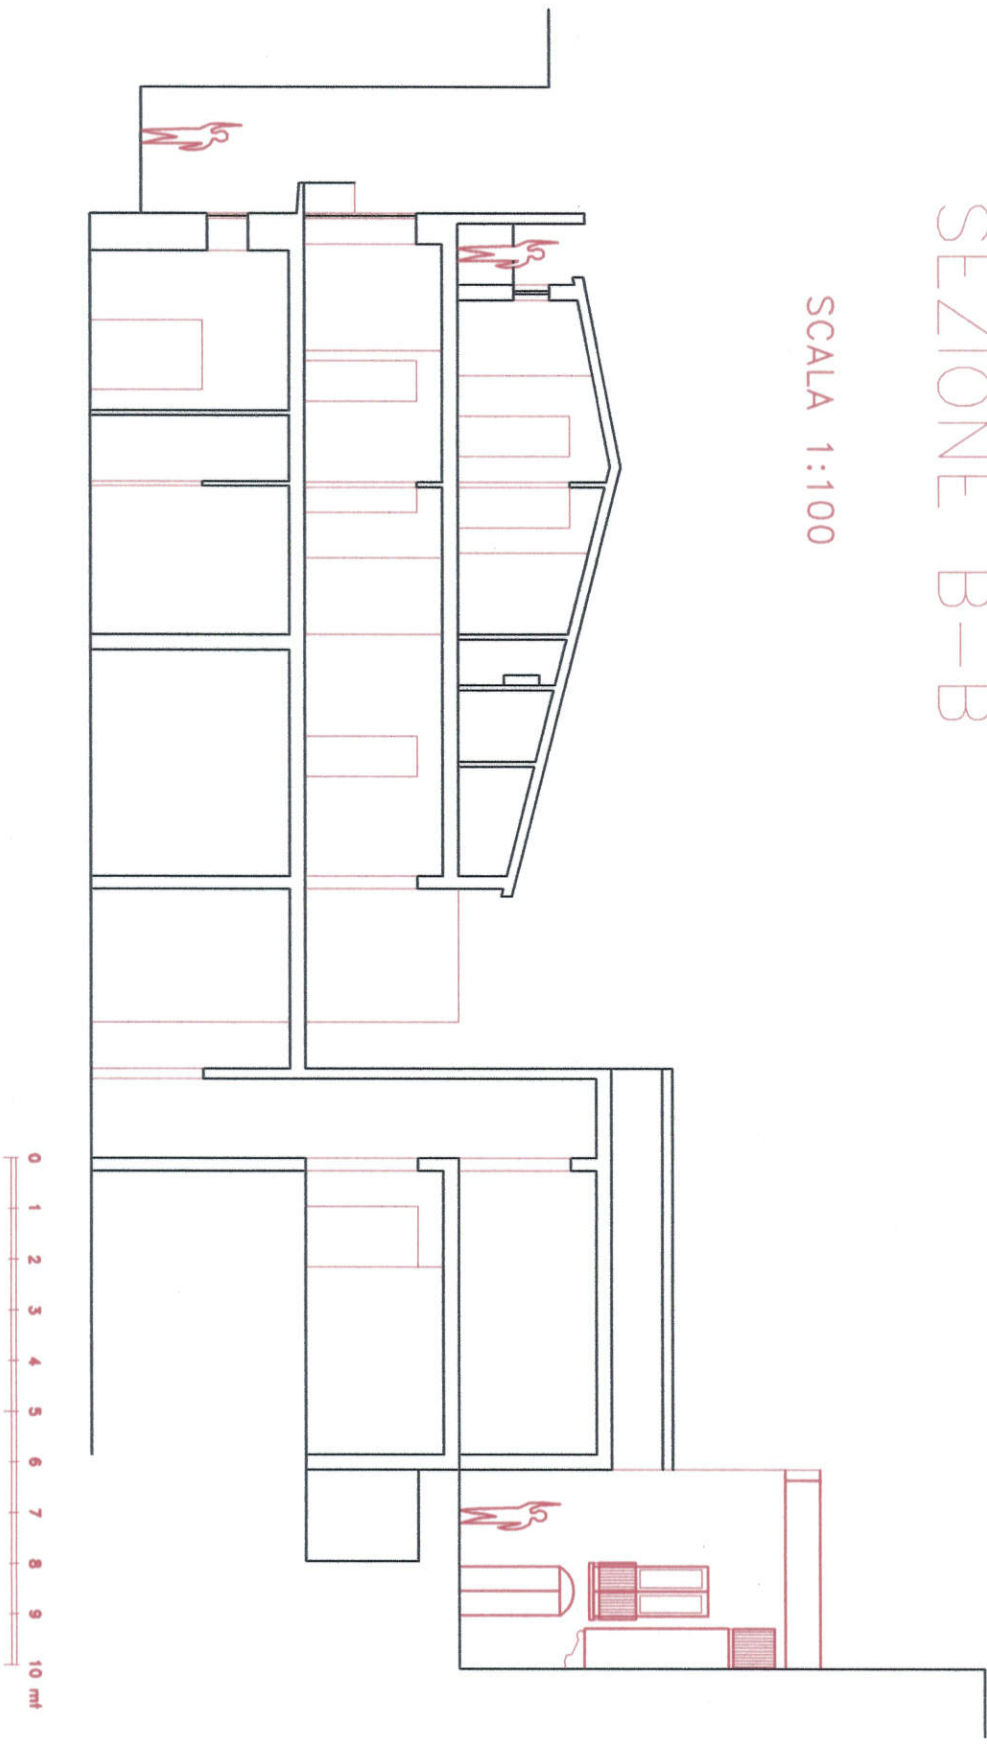


SEZIONE B-B





Vicolo Muscarnera

Cortile privato

Cort. "Cicala"

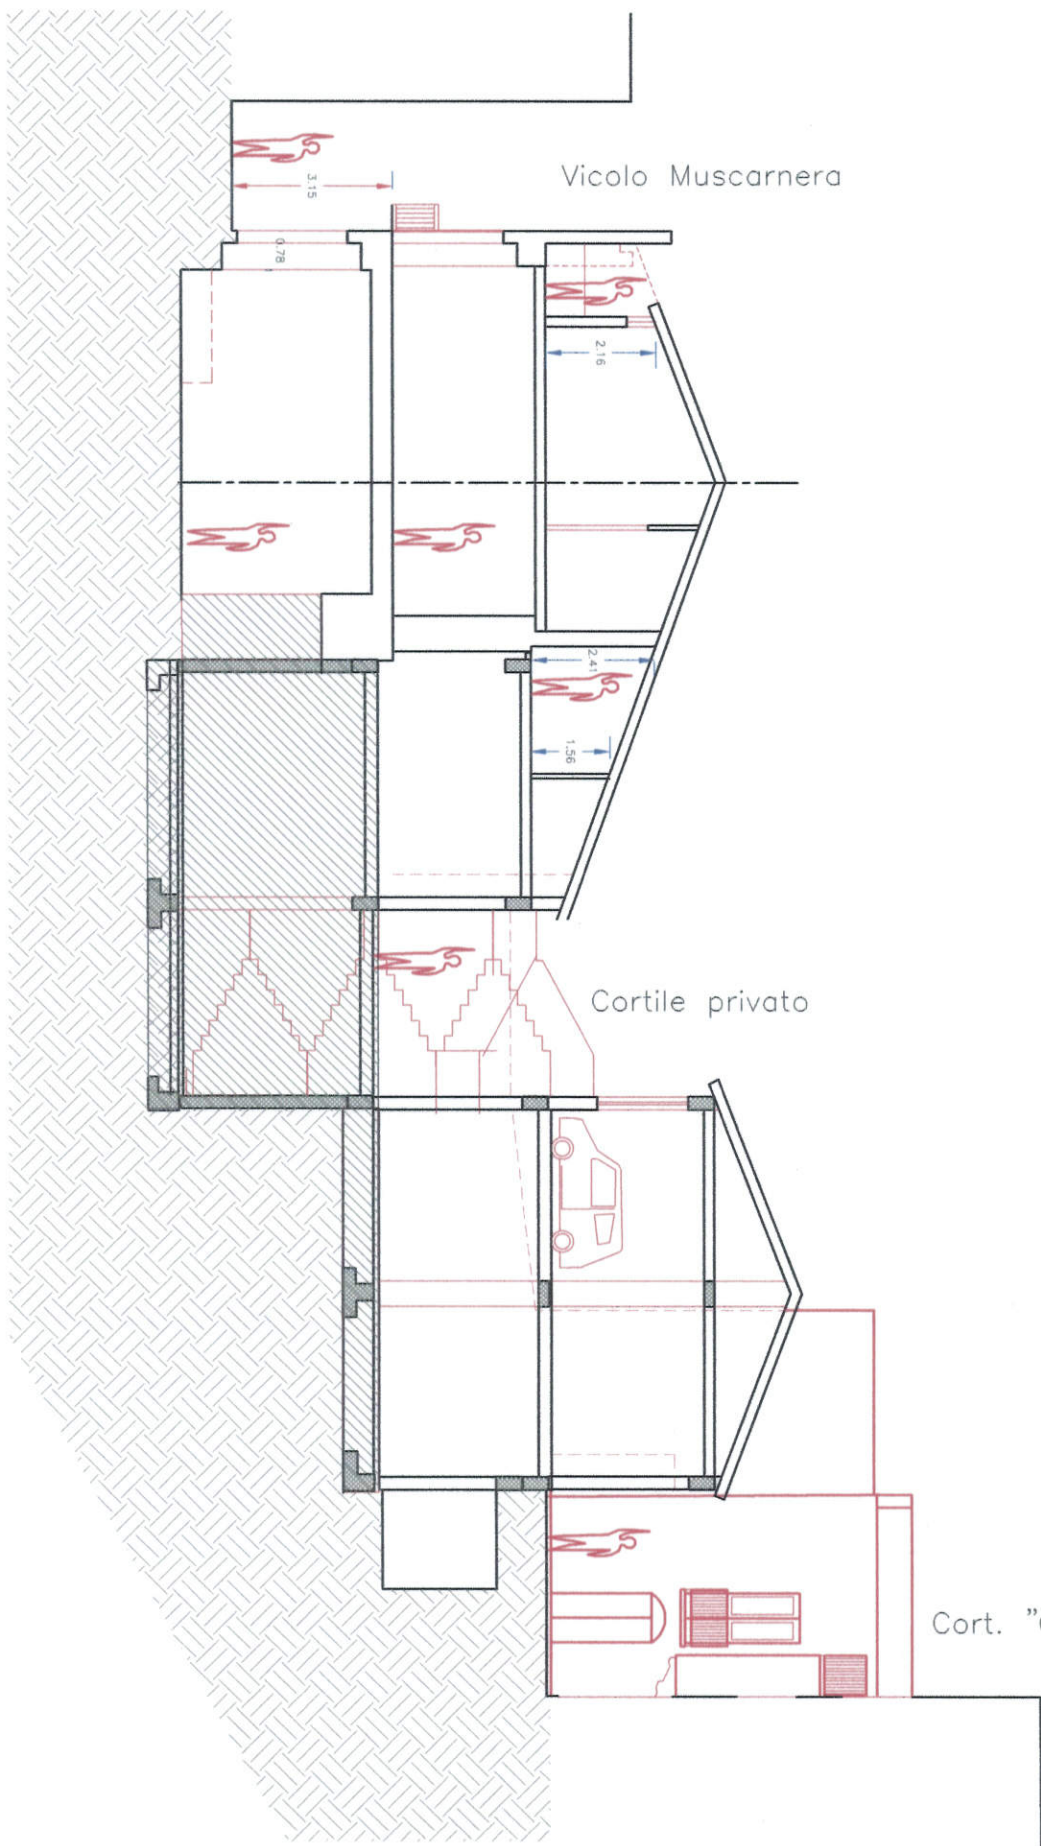

SEZIONE A-A

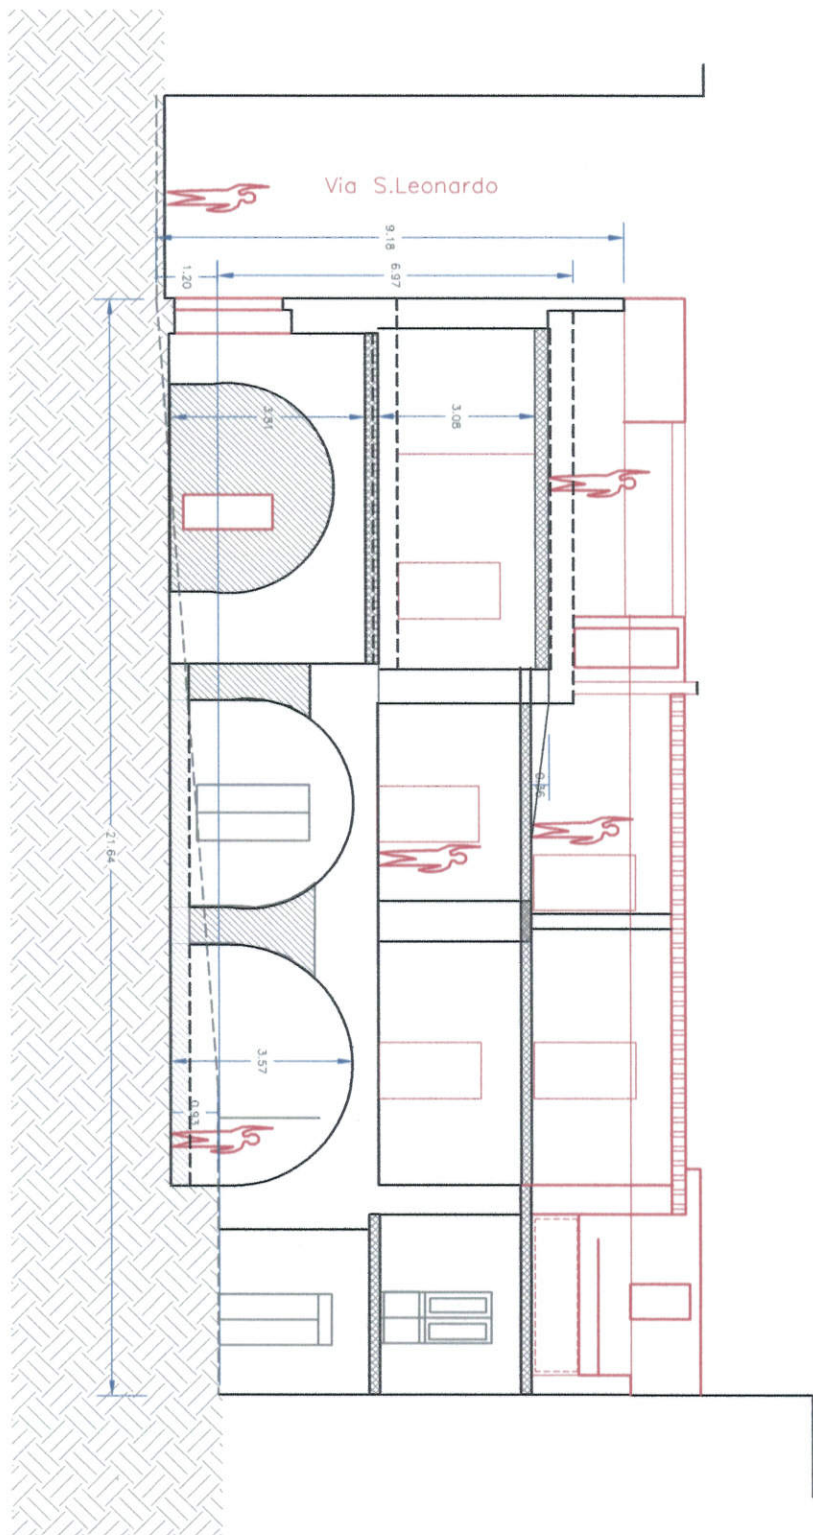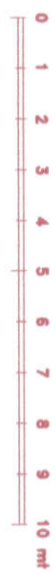

SEZIONE C-C

