


STATO di PROGETTO

PIANO TERRA

0 2 3 4 5 6 7 8 9 10

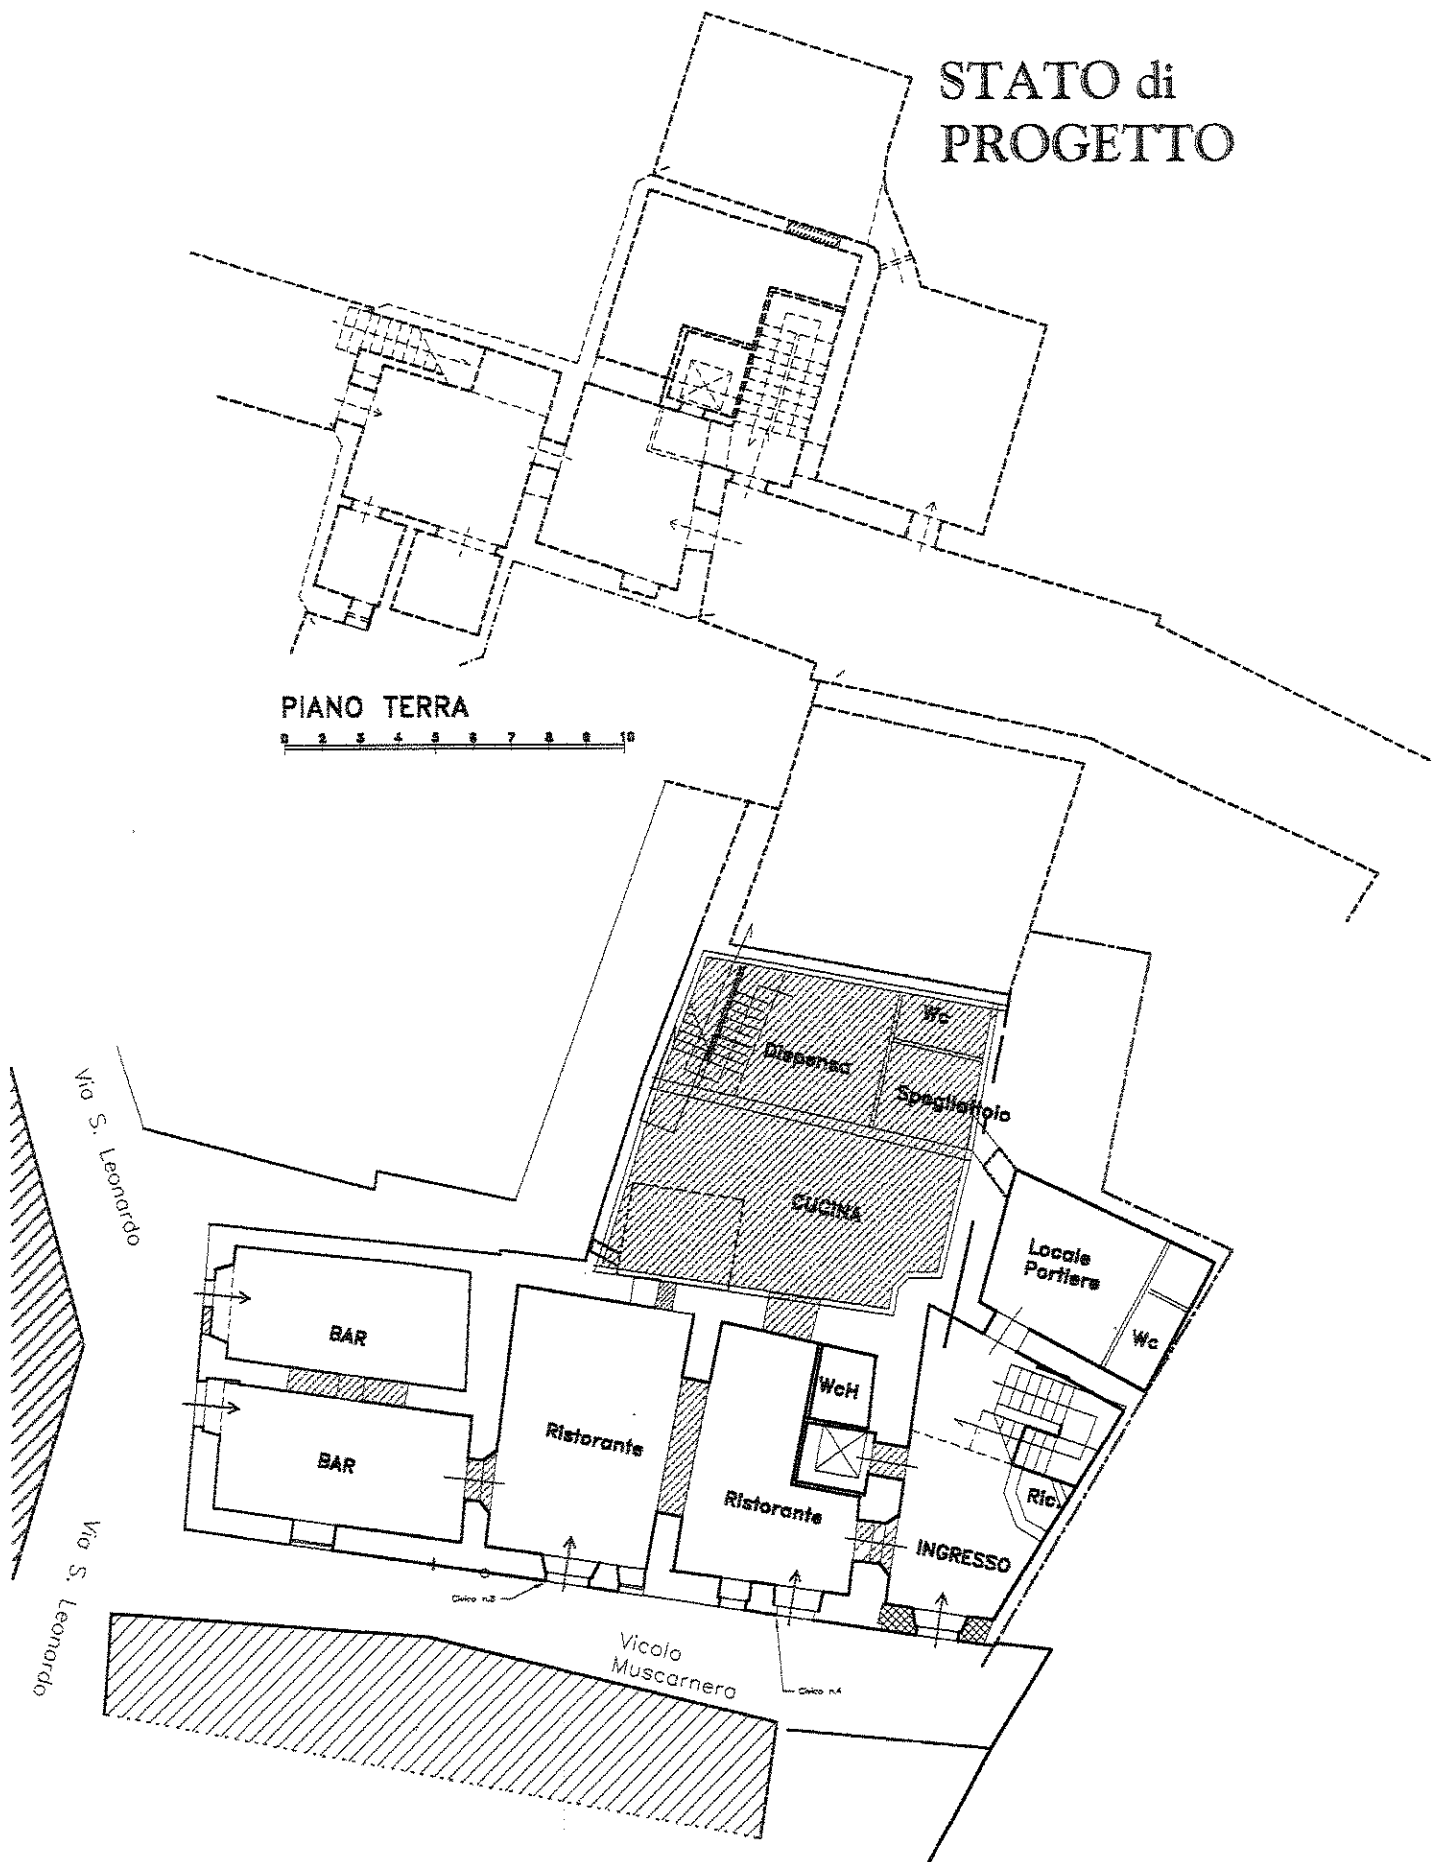

STATO di PROGETTO

PIANO PRIMO

0 2 3 4 5 6 7 8 10 mt

Cortile
"Cicale"

Grotta


Parcheggio

Cortile
interno


Via S. Leonardo

Via S. Leonardo

Vicolo
Muscarera

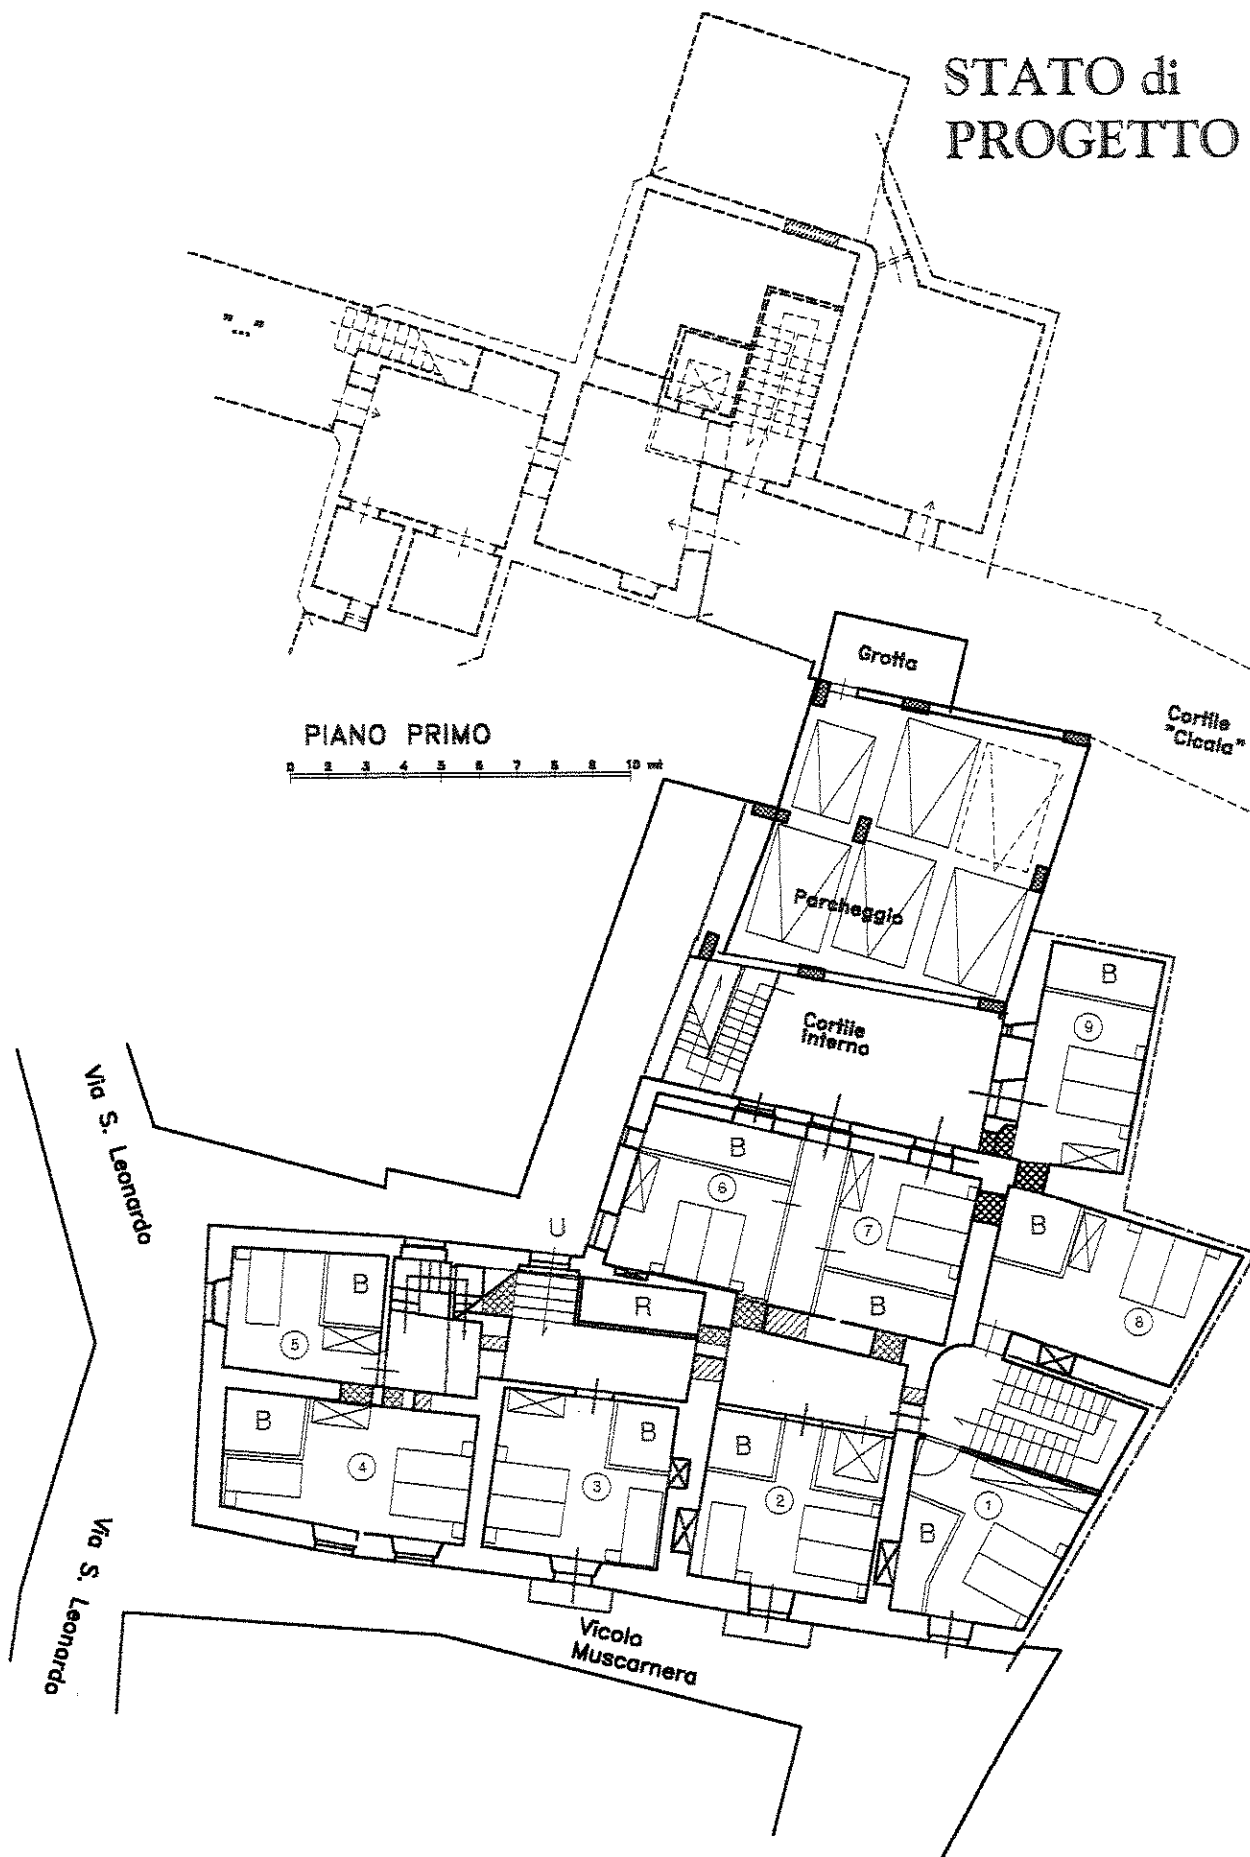

STATO di PROGETTO

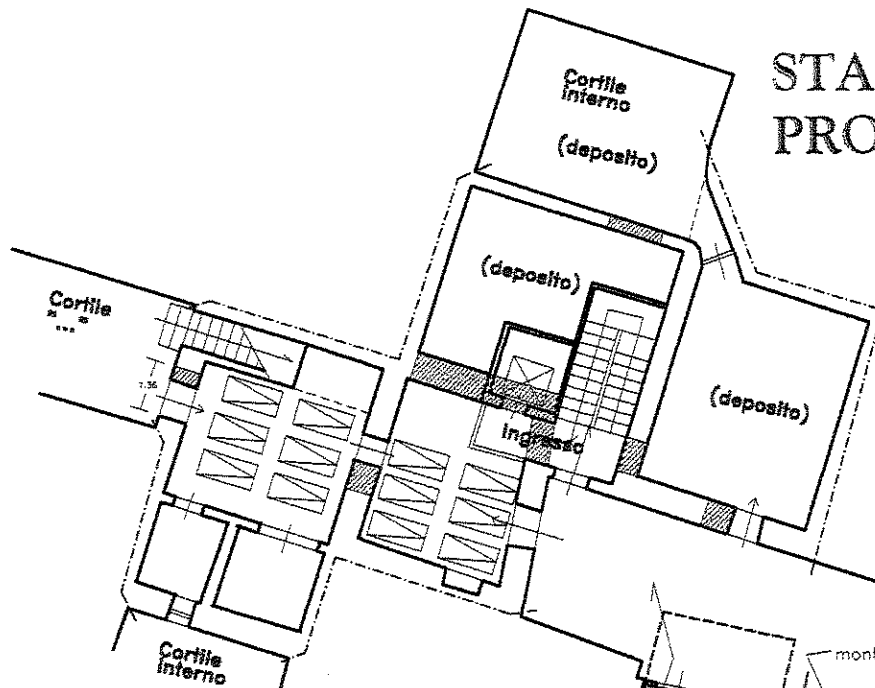

PIANO SECONDO
(=piano terra cort. Cicale)

0 2 3 4 5 6 7 8 9 10 mt


Via S. Leonardo

Via S. Leonardo

Vicolo
Muscamera

STATO di PROGETTO

PIANO SECONDO
(=quota cort. Cicalea)

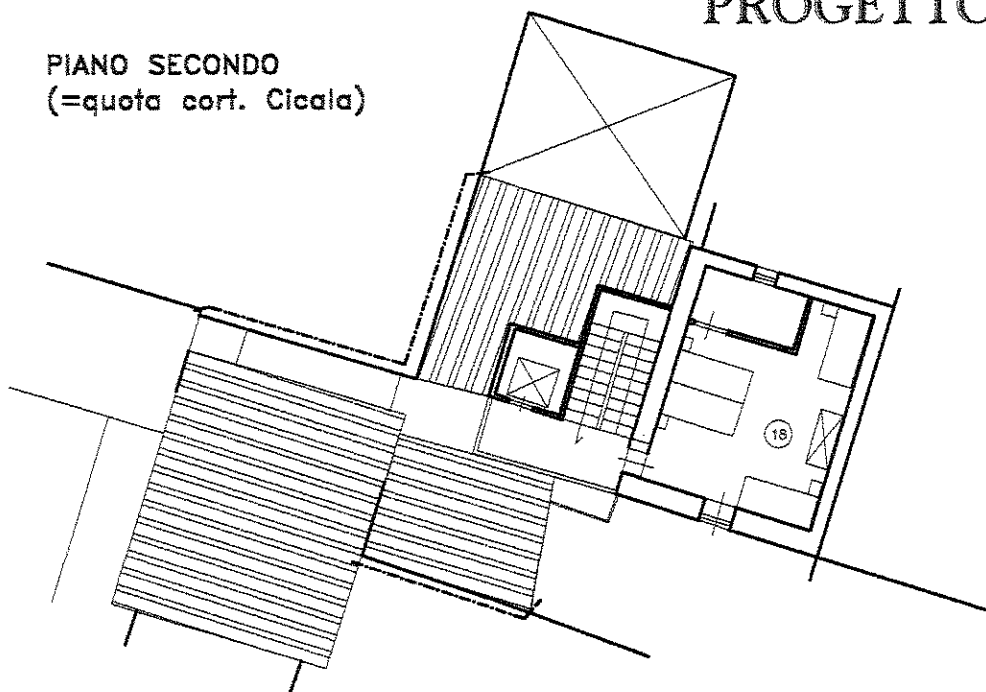

0 1 2 3 4 5 6 7 8 9 10 m

PIANO PRIMO
(=quota cort. Cicalea)

